

Bloco B

Apartment Block

Piso 5

Floor

T3 - 5°B7

3 Bedrooms

Área

Area

124 m² /sq.m

Área Privativa 112,73 m²/sq.m
Gross Private Area


Área de Varandas 31,27 m²/sq.m
External Area

Estacionamento 1 unid./unit
Parking Space

Orientação Solar
Sun Exposure



ALVA

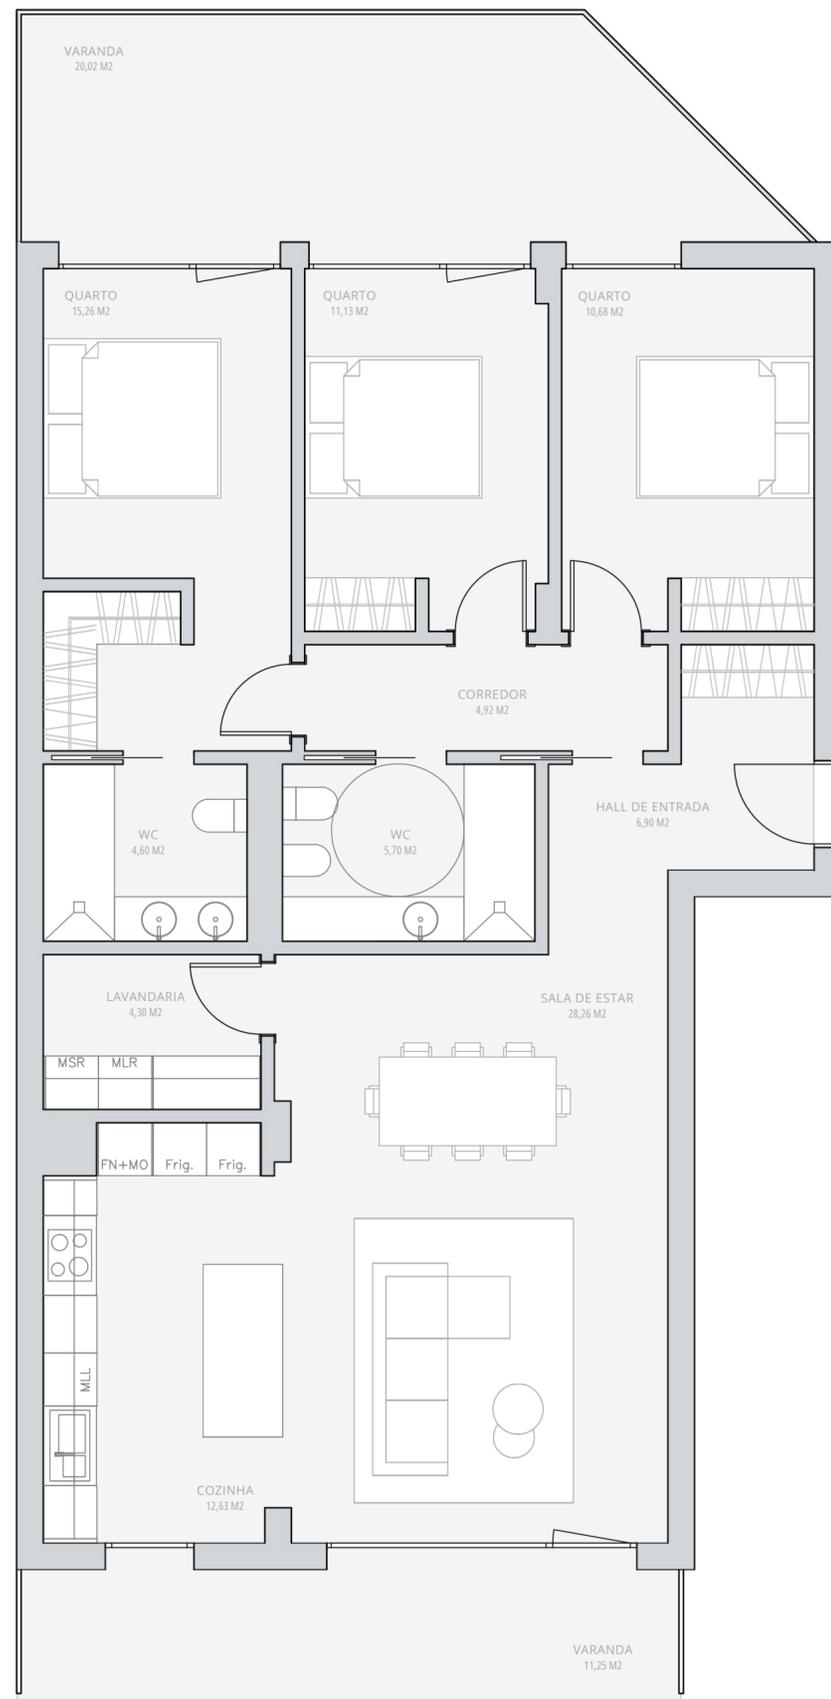

A informação contida neste documento é meramente indicativa e poderá, por motivos técnicos, comerciais ou legais, ser sujeita a alterações sem aviso prévio.
The data contained in this document is merely indicative and might, for technical, commercial or legal reasons, be subject to change or variation without prior notice.